


Budynek środkowy SP4 rzut parteru

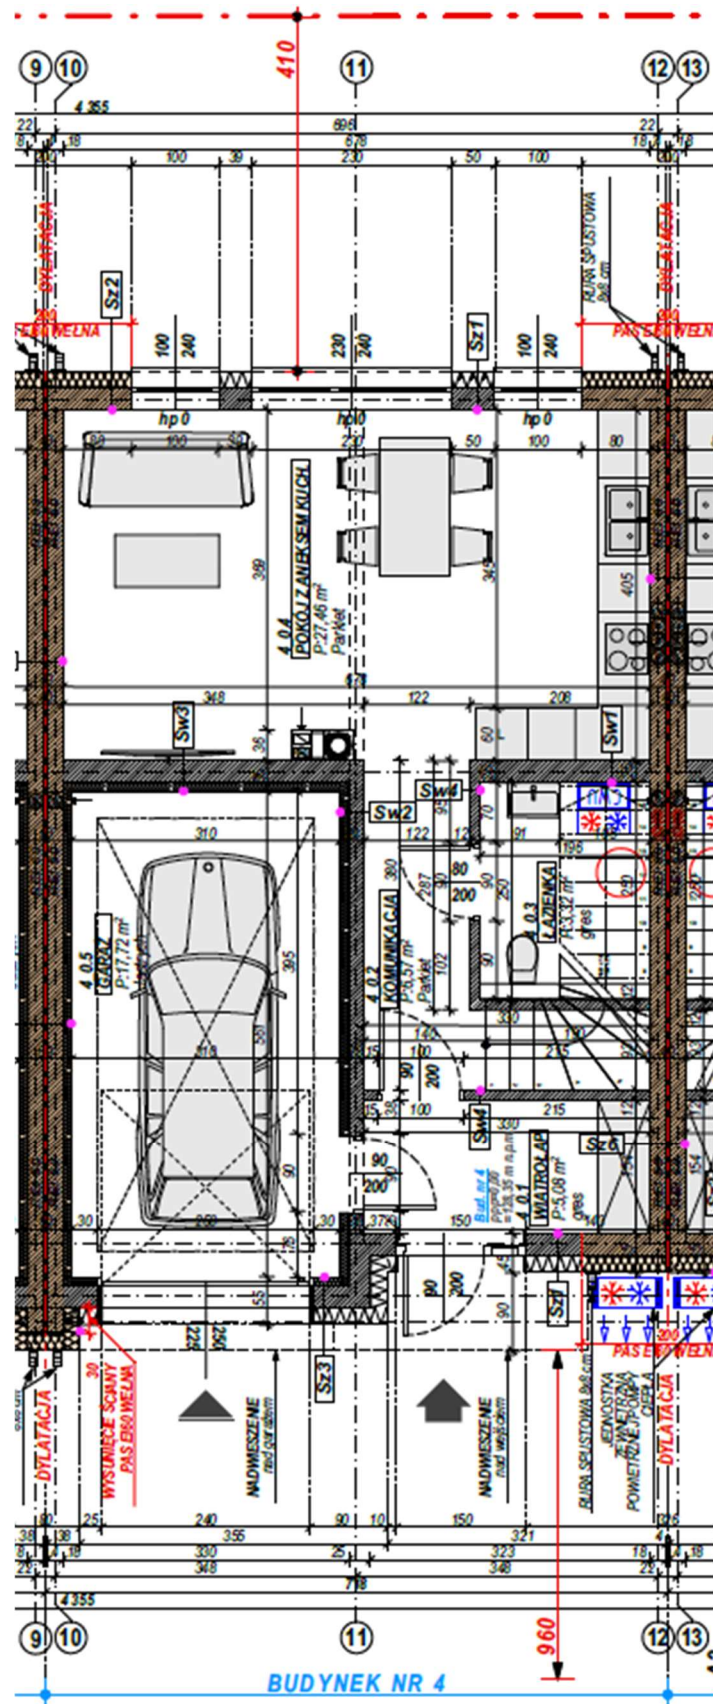

Budynek środkowy SP4 rzut piętra

