


Budynek środkowy SP5 rzut parteru

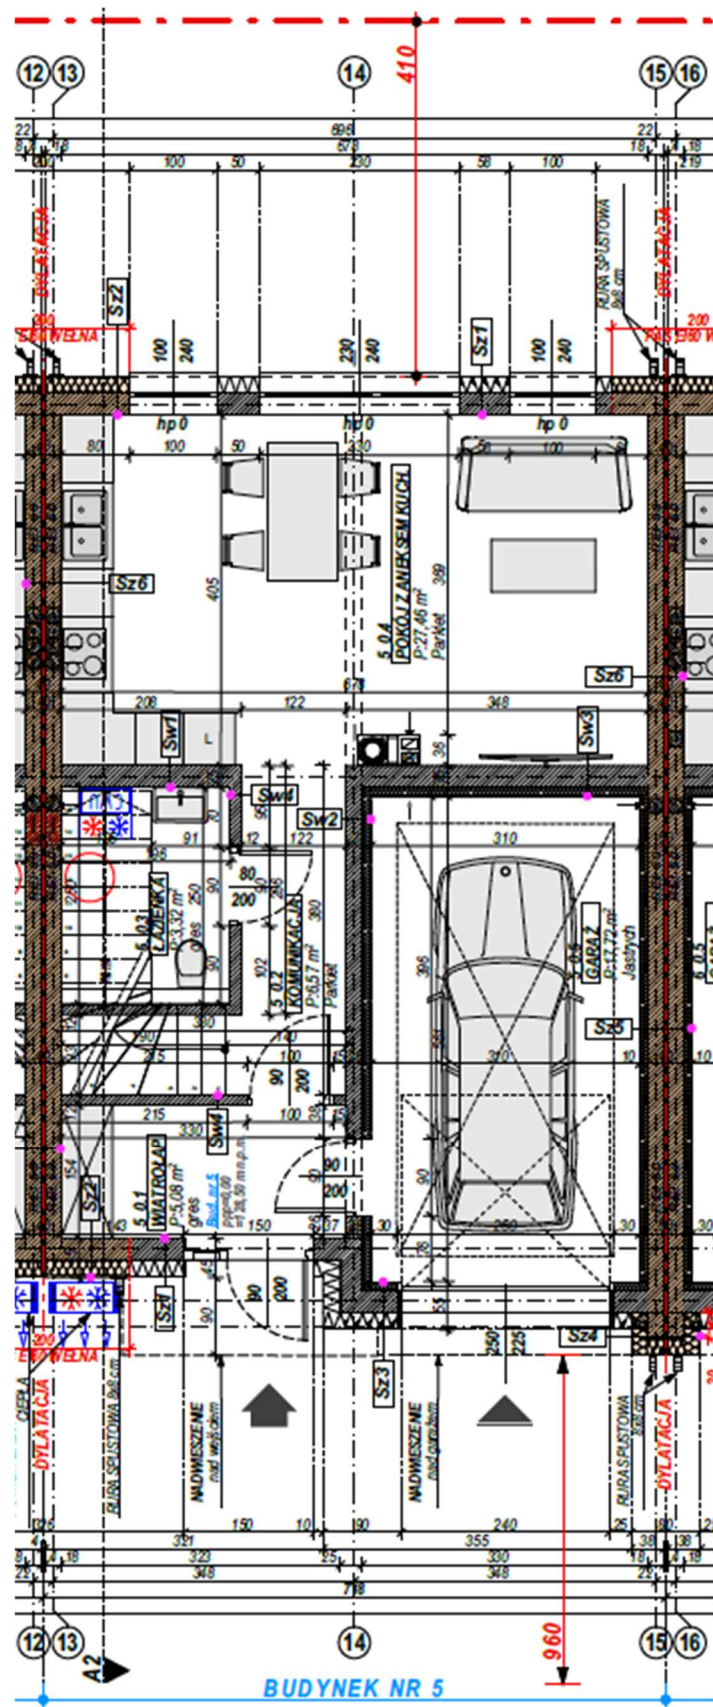

Budynek środkowy SP5 rzut piętra

