


Budynek skrajny SP1 rzut parteru

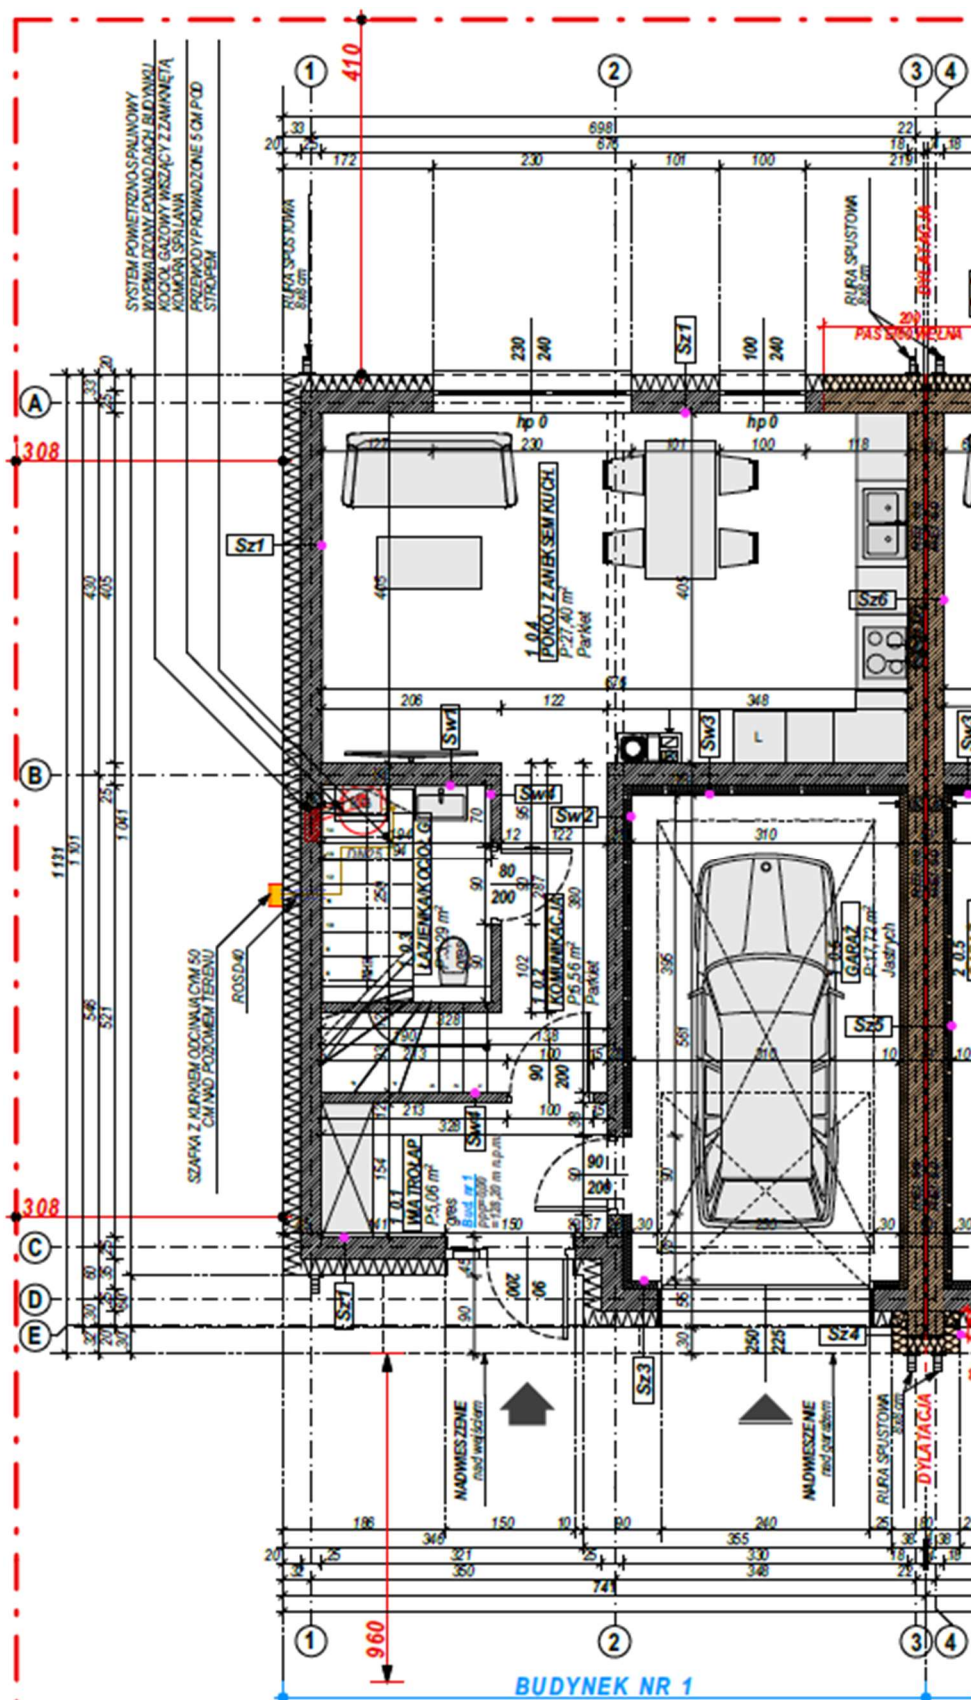

Budynek skrajny SP1 rzut piętra

